


Circulación de Público

ACCESO DE PÚBLICO

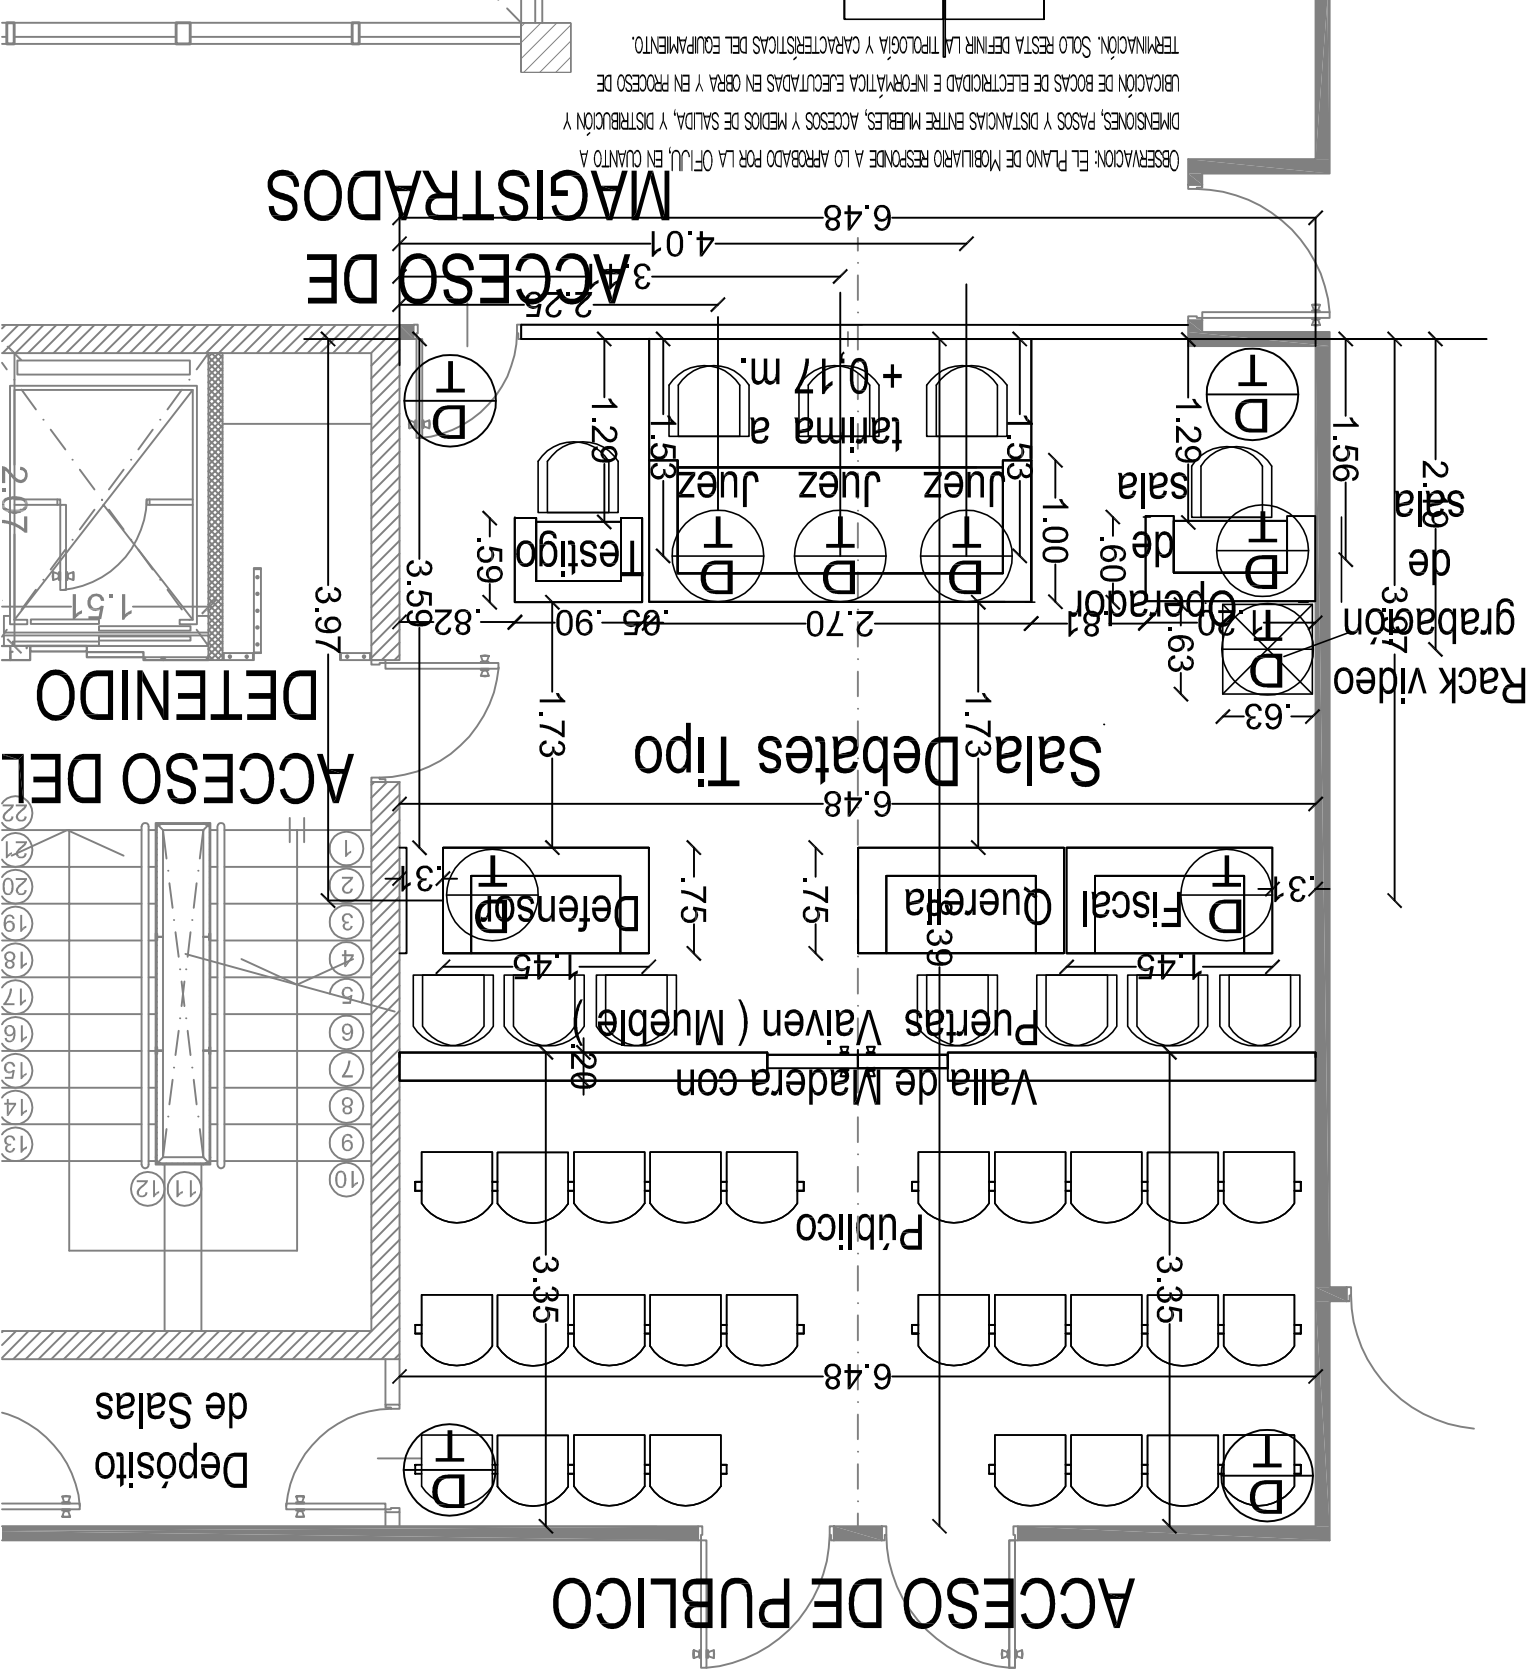

OBSERVACION: EL PLANO DE MOBILIARIO RESPONDE A LO ARRABADO POR LA OFI, EN CUANTO A DIMENSIONES, PASOS Y DISTANCIAS ENTRE MUEBLES, ACCESOS Y MEDIOS DE SALIDA, Y DISTRIBUCION Y UBICACION DE BOCAS DE ELECTRICIDAD E INFORMÁTICA EJECUTADAS EN OBRA Y EN PROCESO DE TERMINACION. SOLO RESTA DEFINIR LA TIPOLOGIA Y CARACTERÍSTICAS DEL EQUIPAMIENTO.